


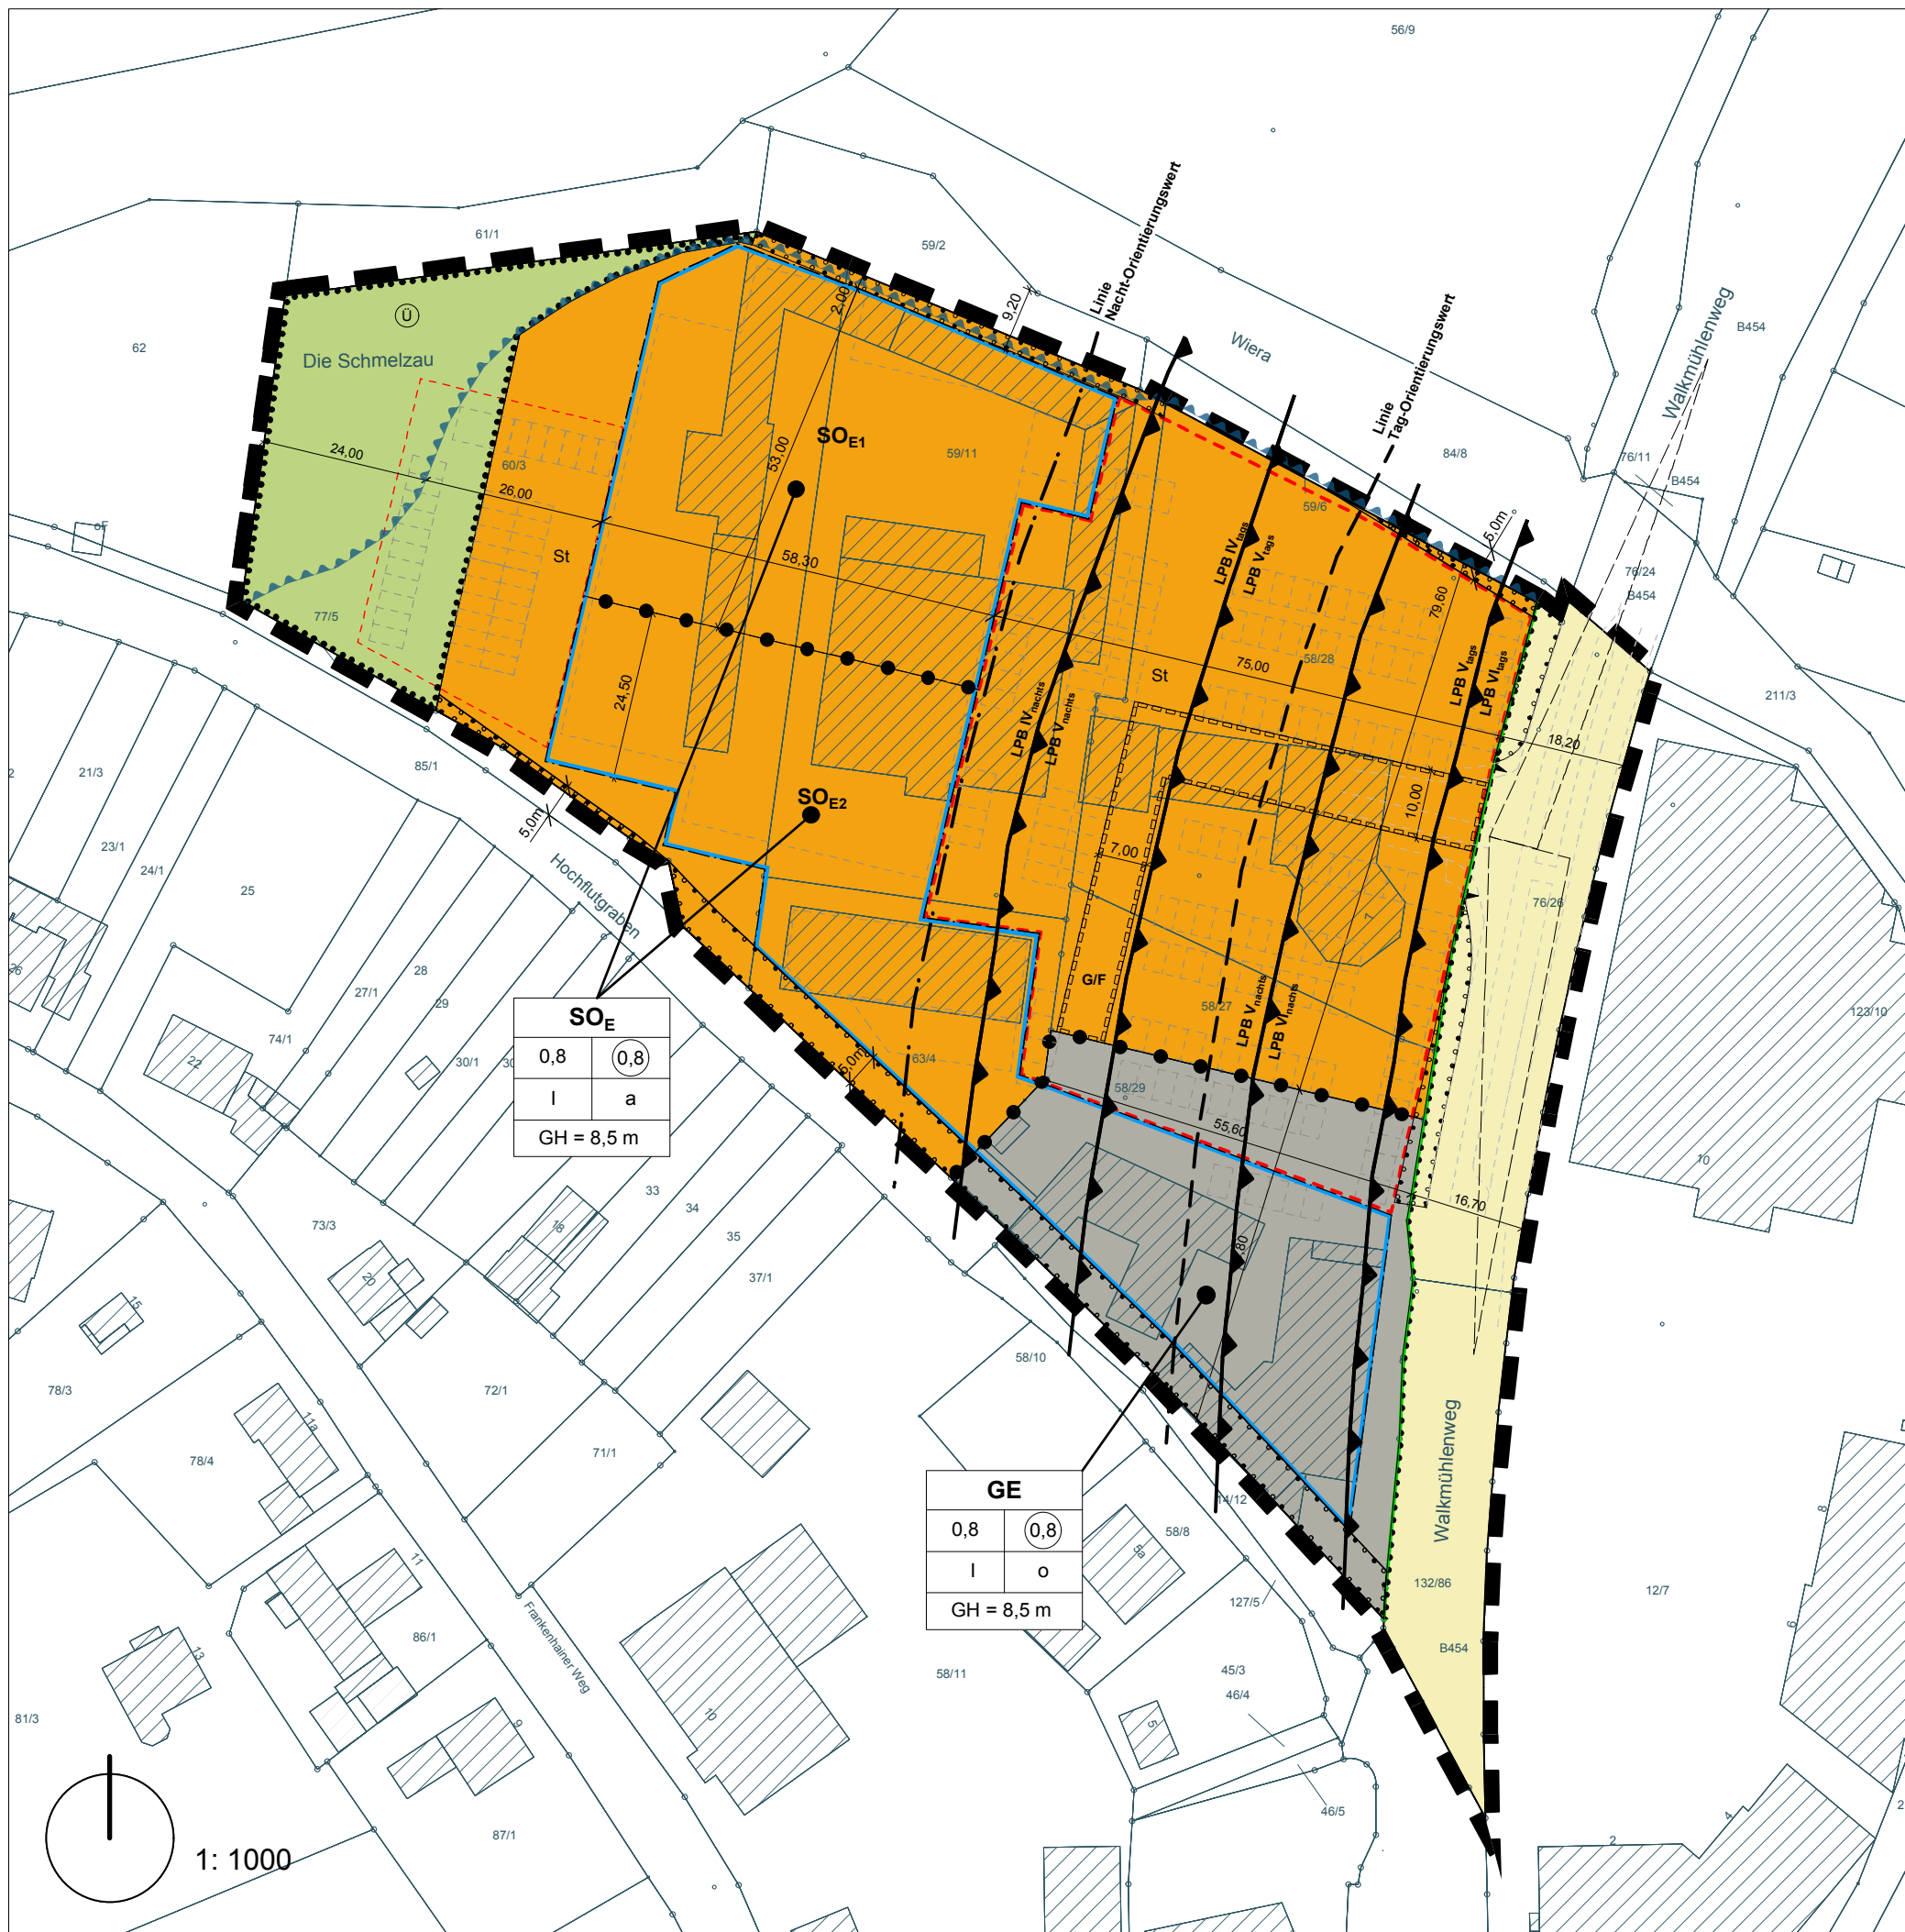

Bebauungsplan Nr. 45

"Die Schmelzau"

- ENTWURF -

Maßstab: 1: 1000

27.10.2020

SCHWALMSTADT
Hessisch · Herzlich · Innovativ
Stadtverwaltung Schwalmstadt
Marktplatz 1
34613 Schwalmstadt

Bearbeitung:

Architektur · Städtebau
Bankert, Linker & Hupfeld
Karthäuserstraße 7-9 · 34117 Kassel
(0561) 76 63 94 0
www.architekturundstaedtebau.de